


SZKIC PODSTAWOWY PROJEKTU PODZIAŁU NIERUCHOMOŚCI NR 373

2009-2073
o podc. burelka

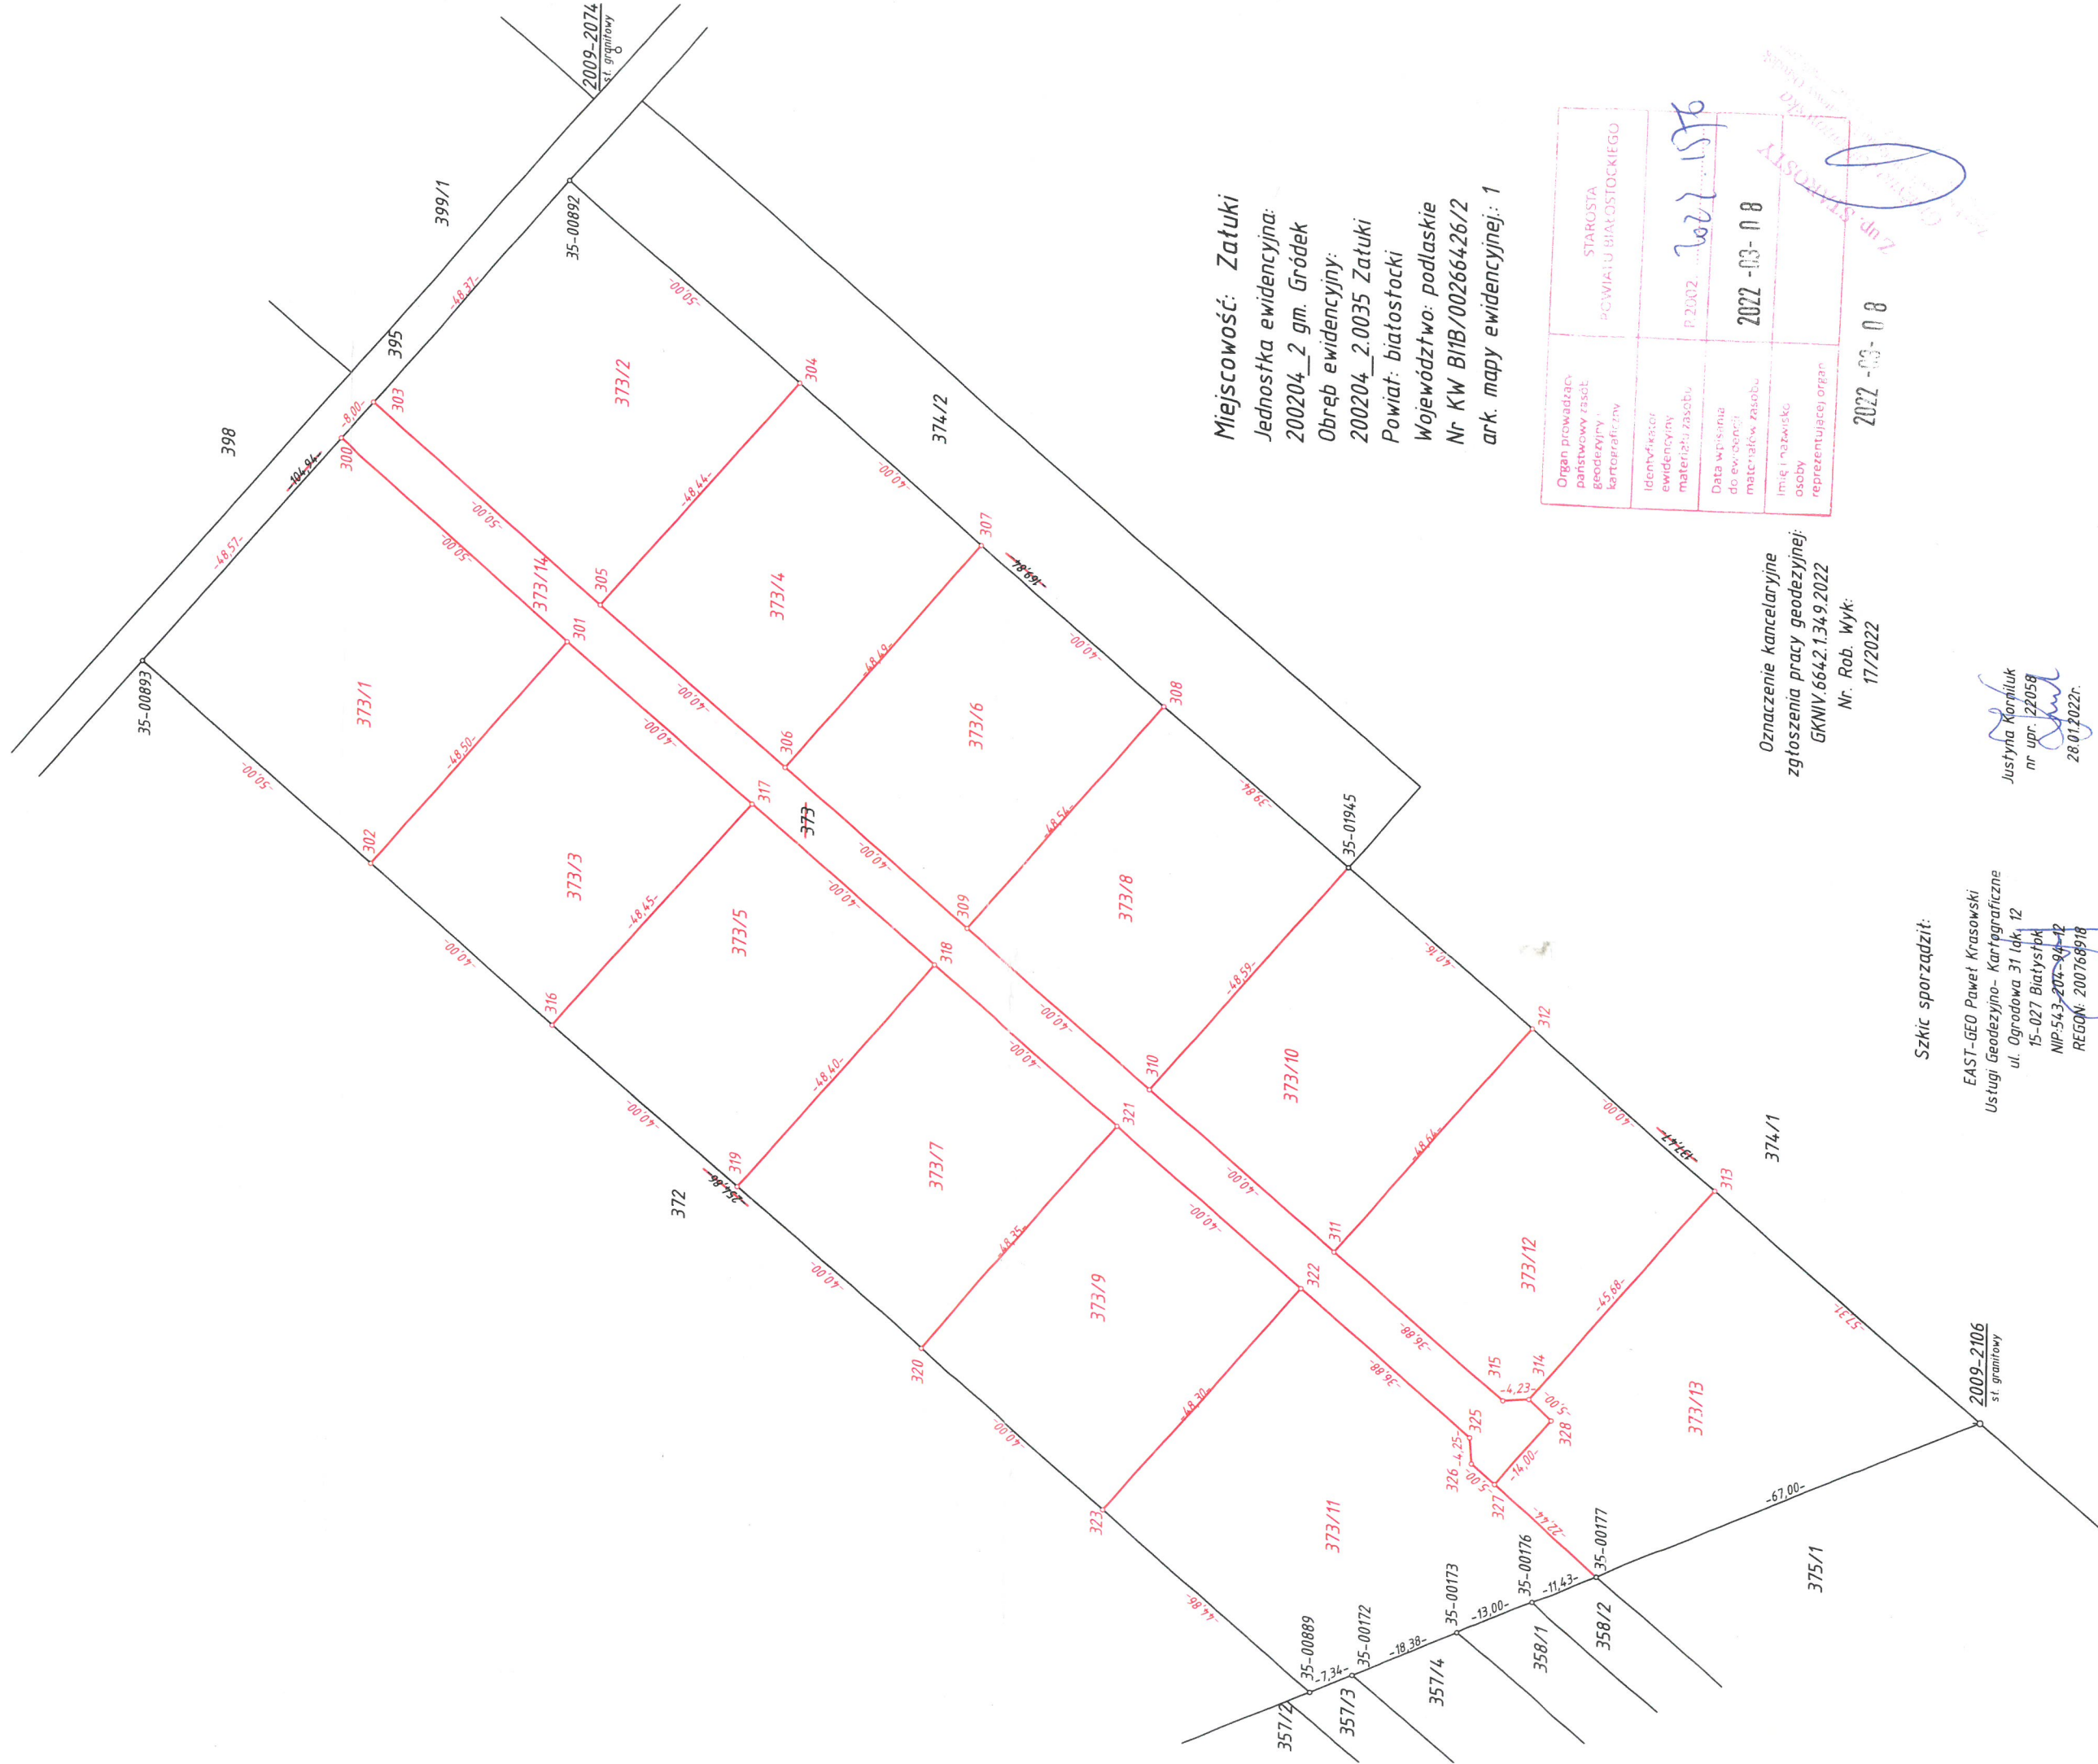

Miejscowość: Zątki
Jednostka ewidencyjna:
200204_2 gm. Gródek
Obręb ewidencyjny:
200204_2.0035 Zątki
Powiat: białostocki
Województwo: podlaskie
Nr KW B11B/00266426/2
ark. mapy ewidencyjnej: 1

Organ prowadzący państwowy zasób geodezyjny i kartograficzny	STAROSTA POWIATU BIAŁOSTOCKIEGO
Identyfikator ewidencyjny materiału zasobu	P.2002
Data wpisania do ewidencji materiałów zasobu	2022-03-08
Imię i nazwisko osoby reprezentującej organ	2022-03-08

Oznaczenie kancelaryjne
zgłoszenia pracy geodezyjnej:
GKNIV.6642.1.34.9.2022
Nr. Rob. Wyk.:
17/2022

Szkic sporządził:
EAST-GEO Paweł Krasowski
Usługi Geodezyjno-Kartograficzne
ul. Ogródowa 31 Iok. 12
15-027 Białystok
NIP: 543-204-94-42
REGON: 200768918

Justyna Korpiuk
nr upr. 122058
28.01.2022r.

2009-2106
st. graniczny

2022-03-08